




PIANTA PIANO SEMINTERRATO scala 1:200

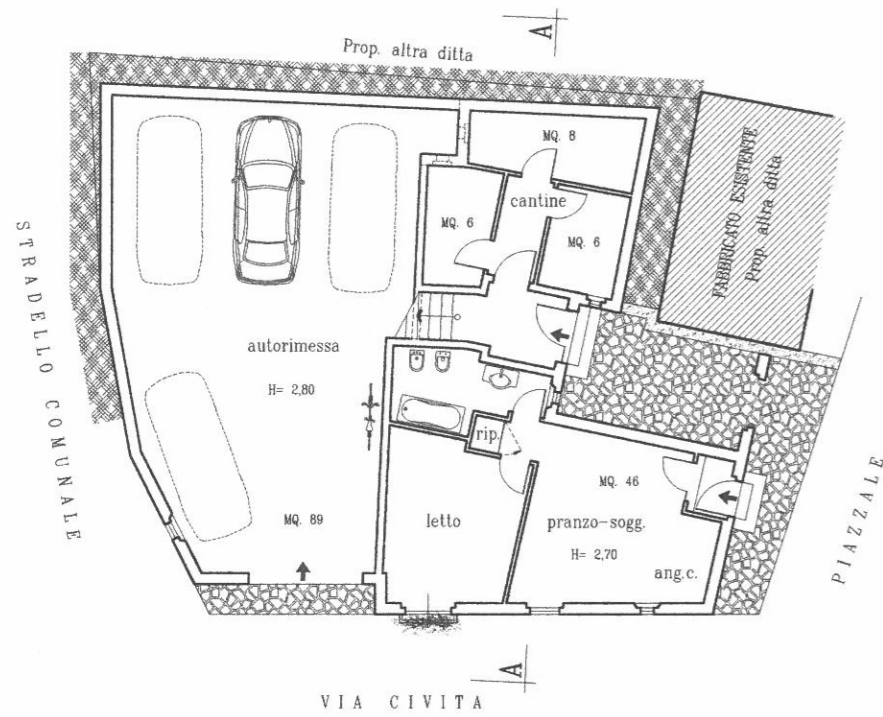


PIANTA PIANO RIALZATO scala 1:200

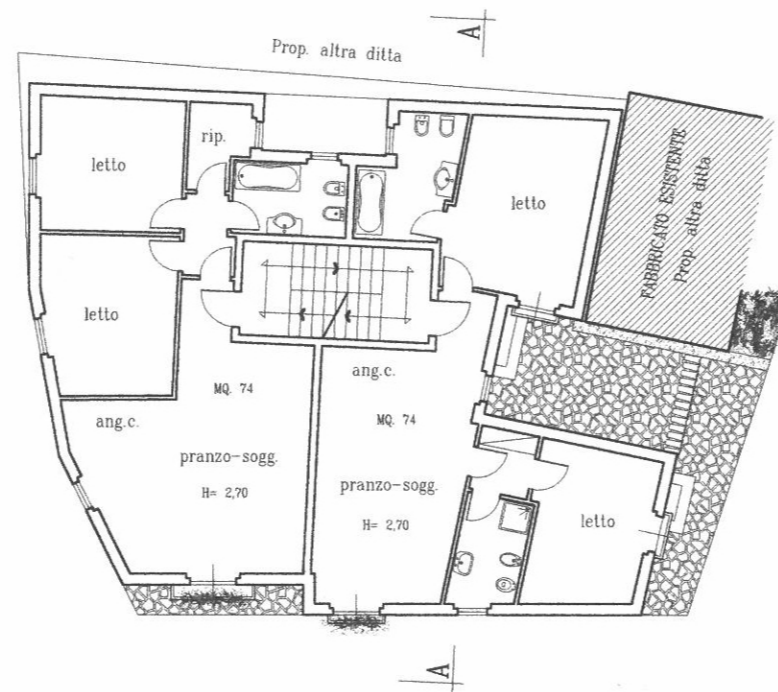


PIANTA PIANO SOTTOTETTO scala 1:200

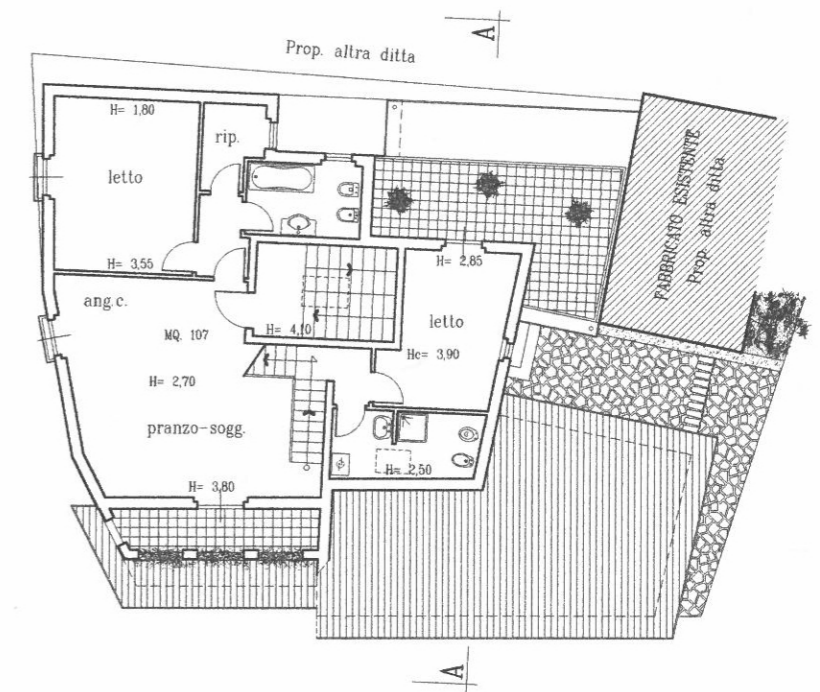

PIANTA SOPPALCO scala 1:200

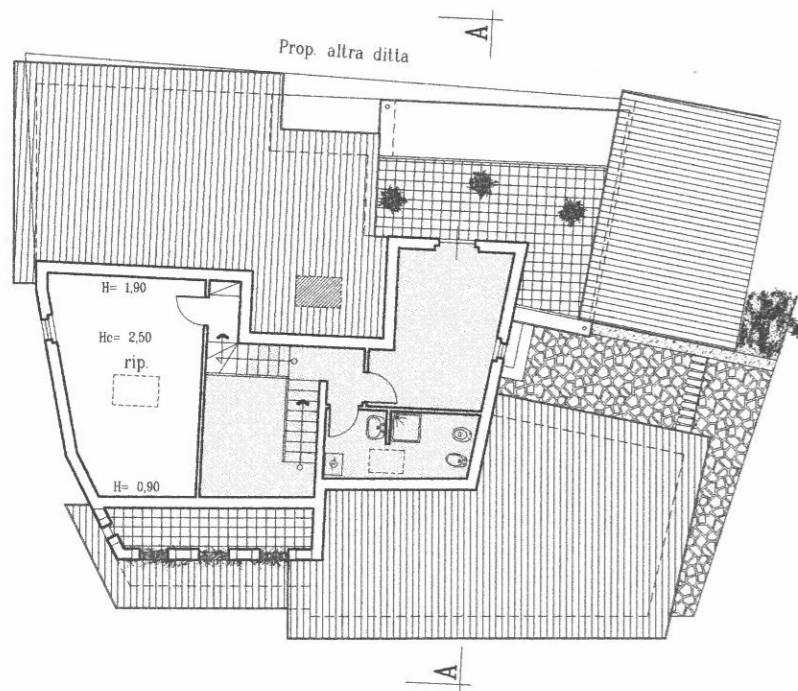

SEZIONE A-A scala 1:200

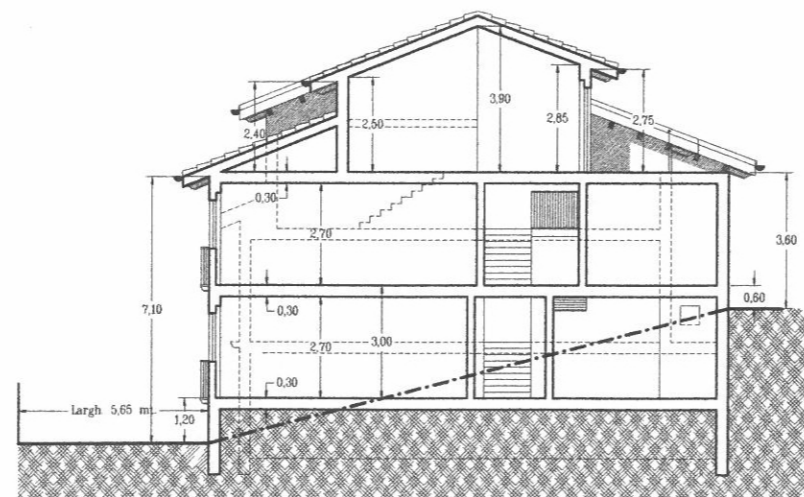

PROSPETTO PRINCIPALE scala 1:200

