


ALTRA DITTA (P.lla n° 258)

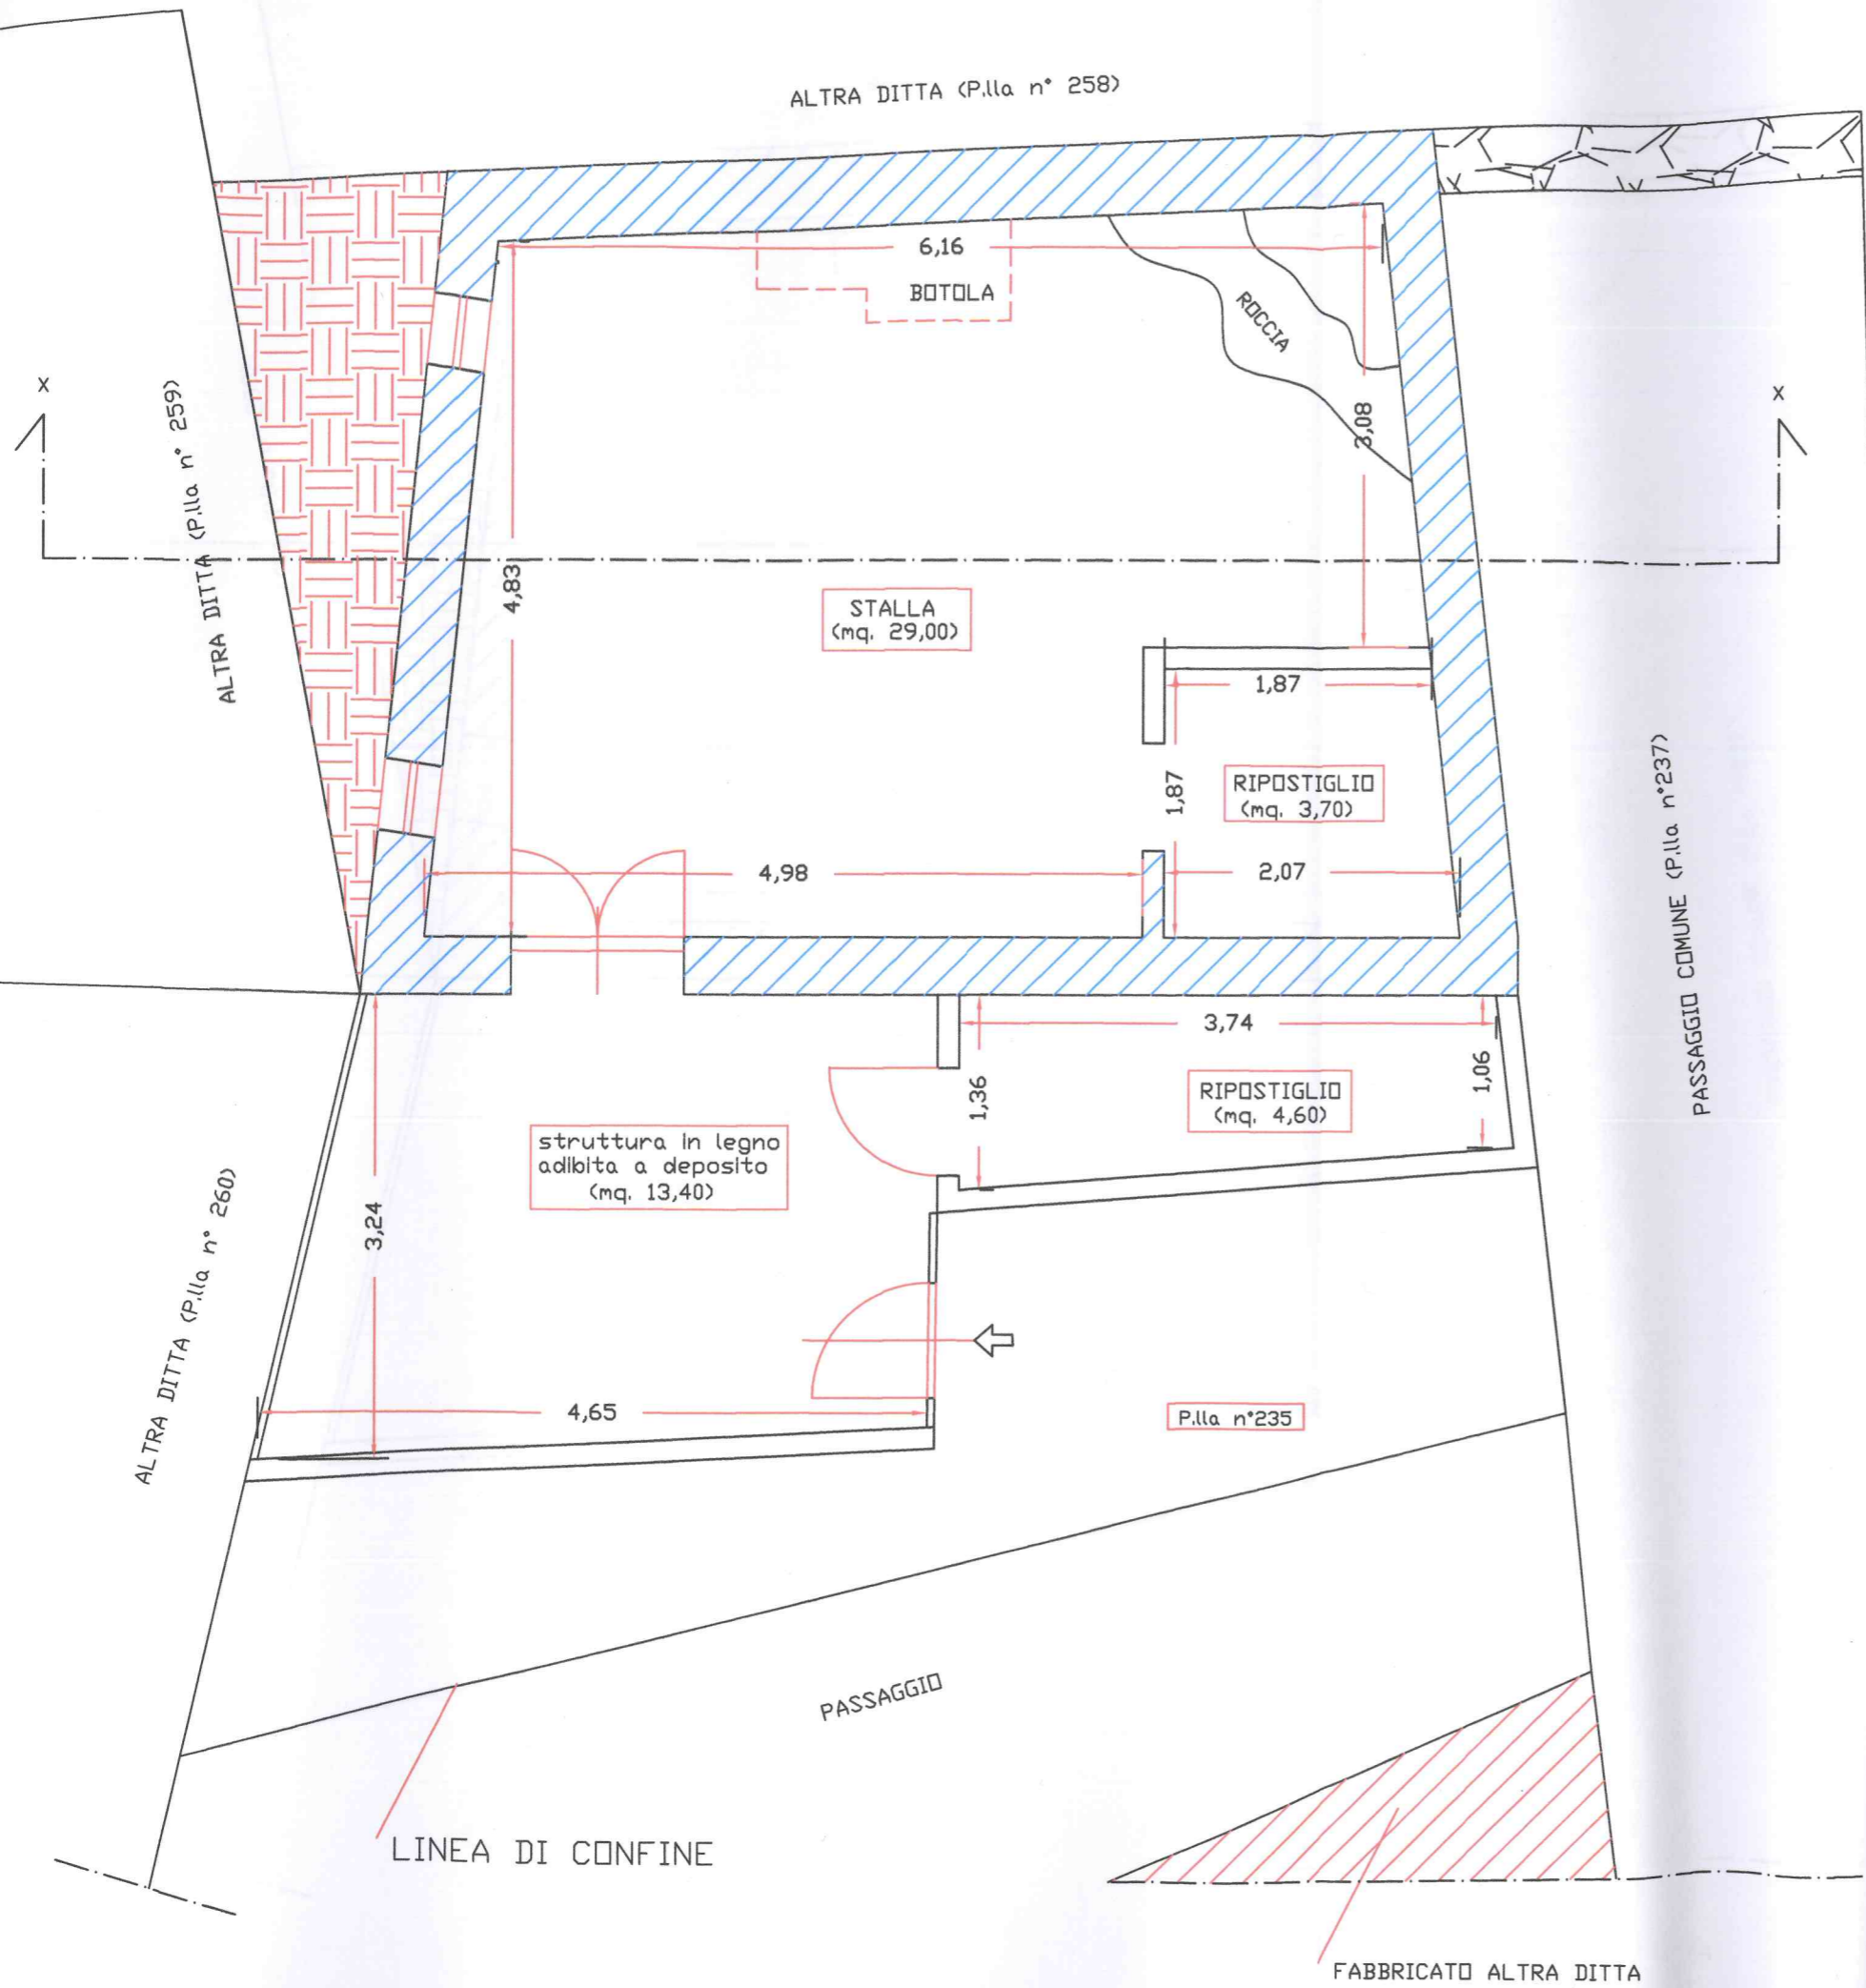

PIANTA PIANO SEMINTERRATO  
- stato attuale -  
scala 1:50